

Ausbau Haltestelle Südring , Düsseldorf



Ingenieurgesellschaft
für Betriebstechnik mbH


Auftraggeber: Stadt Düsseldorf Zeitraum: seit 2008 Investitionsvolumen: ca. 1,7 Mio EUR

Im Zuge verschiedener Maßnahmen zur Aufwertung und Beschleunigung der Straßenbahnlinien 712 und 715 plant die Stadt Düsseldorf den Ausbau der Haltestelle Südring. Hierbei sollen durch Gleisverschwenkungen die Ein- und Ausstiegssituationen für die Fahrgäste im Haltestellenbereich optimiert werden.

Der Leistungsumfang der bt-plan GmbH beinhaltet die Planung der Oberleitungsanlage sowie die Bearbeitung des tiefbautechnischen Teils.



Bestandsanlage

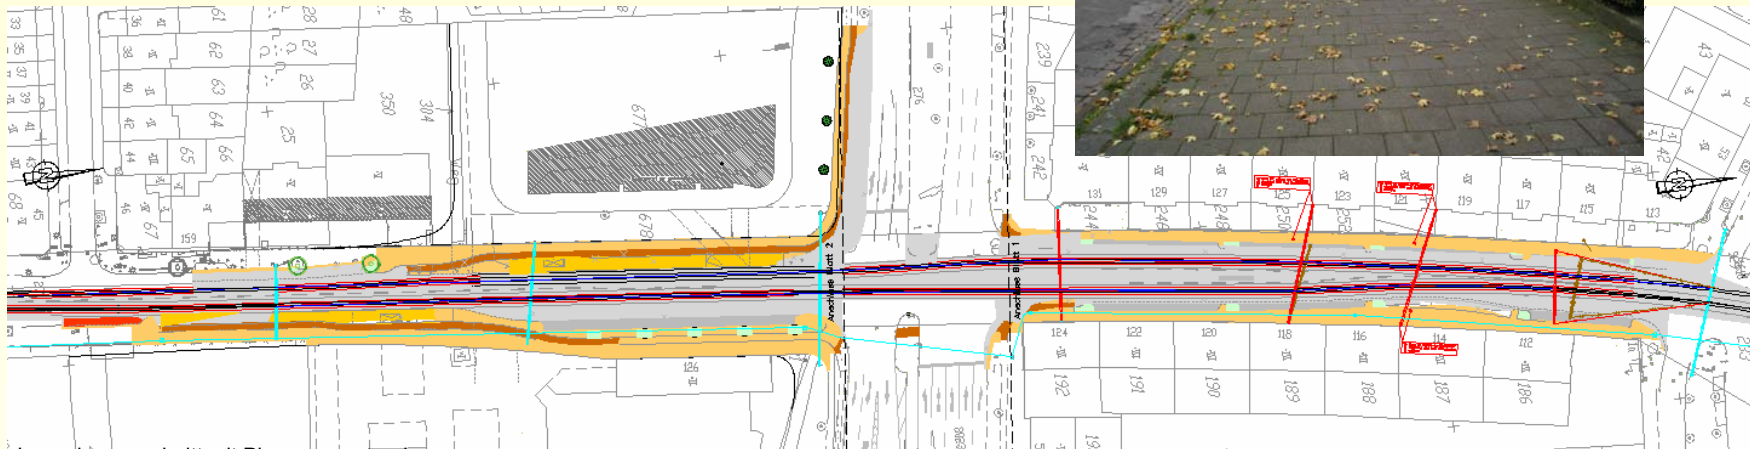

Lageplánausschnitt mit Planungszustand