Modernisierung der U-Bahnhöfe Nordstraße und Klever Straße, Düsseldorf

Auftraggeber: Stadt Düsseldorf Zeitraum: seit 2006 Investitionsvolumen: ca. 7 Mio EUR

bt-plan
Ingenieurgesellschaft
für Betriebstechnik mbH

Im Zuge der Aufzugsnachrüstung in den Düsseldorfer U-Bahnhöfen Nordstraße und Klever Straße werden parallel umfangreiche Brandschutzmaßnahmen durchgeführt. Mit Abschluss dieser Maßnahmen sollen die technischen Anlagen dem aktuellen Stand der Technik hinsichtlich Brandschutz, Entfluchtung und sonstiger Sicherheitskriterien entsprechen .

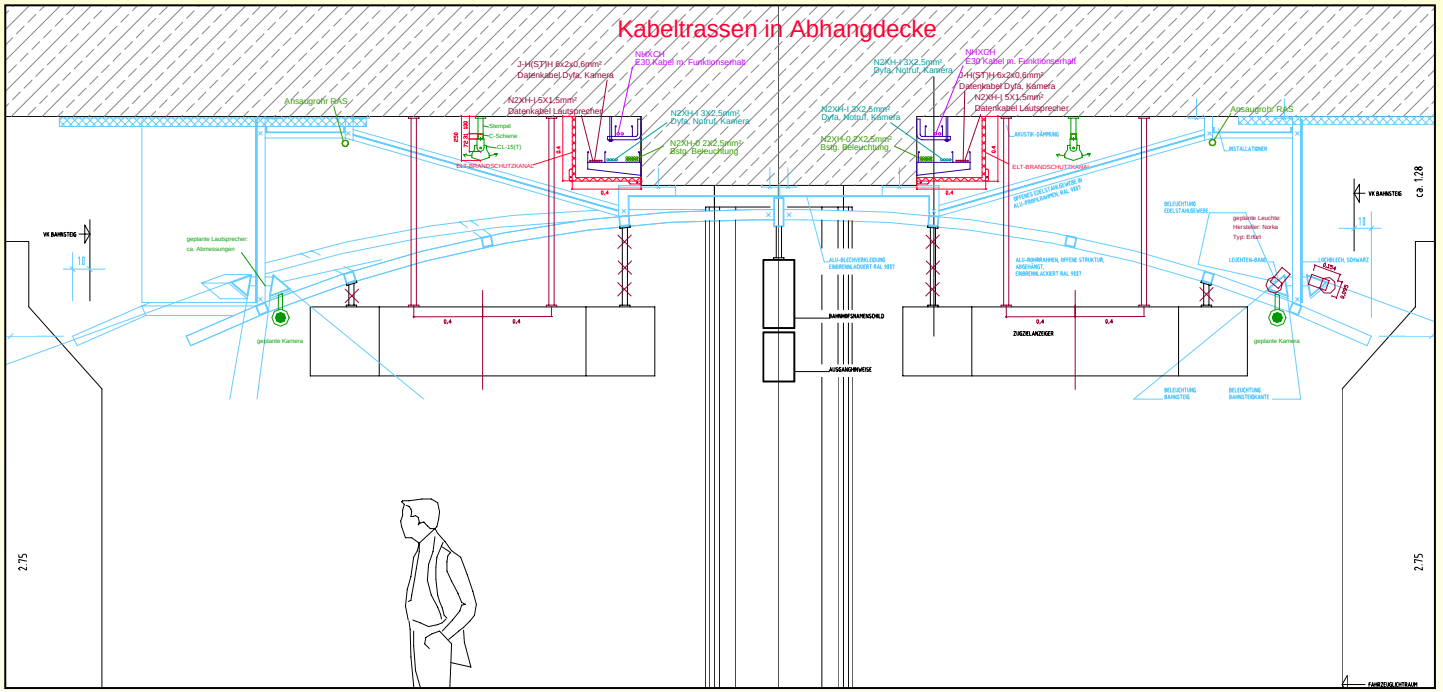

Querschnitt geplanter Endzustand in Fahrebene Klever Straße

Gegenstand der Aufgabenstellung an bt-plan ist die planerische Bearbeitung der hierzu notwendige Anpassung bzw. Ergänzung der Niederspannungsanlagen (Stromversorgungen, Beleuchtung), der nachrichtentechnischen Anlagen (Brandmeldeanlage, Ela-Anlage, Notruf-/ Informationsanlage, Videoanlage, DyFa, Funk) sowie der dazugehörigen Kabelanlagen.