

zuggesteuerte Sicherungsanlagen der Fußgängerüberwege Froschenteich und Freiligrathplatz in Düsseldorf

Auftraggeber: Rheinbahn AG Zeitraum: 2008-2010 Investitionsvolumen: ca. 150.000 EUR




Ingenieurgesellschaft
für Betriebstechnik mbH



Signalmast mit Warnschild

Zur Sicherung von Fußgängern beim Überqueren von Straßen- bzw. Stadtbahngleisen sollten im Bereich der Stadtbahnhaltestellen Freiligrathplatz sowie Froschenteich jeweils eine Fußgängerwarnanlage an den Fußgängerüberwegen installiert werden.

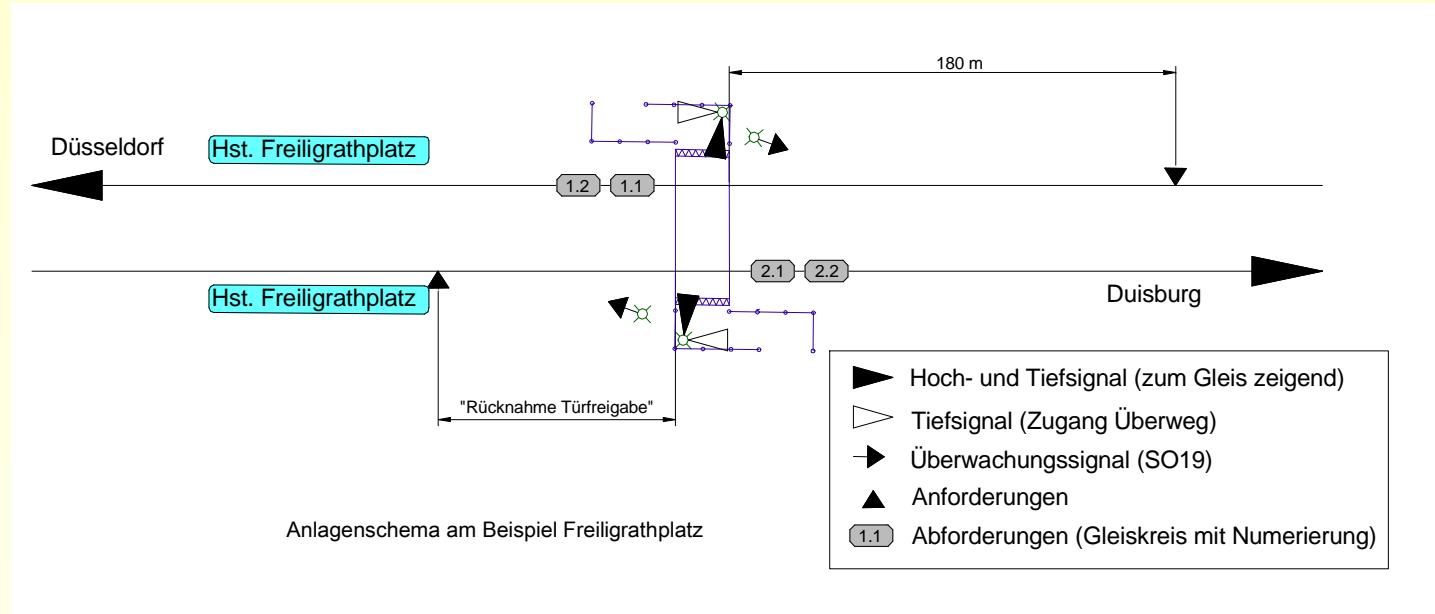

Der Leistungsumfang der bt-plan beinhaltete die komplette Planung der technischen Ausrüstung der Fußgängerwarnanlagen .